


ANSICHT WALLMAUER - STRAßENSEITE MITTE

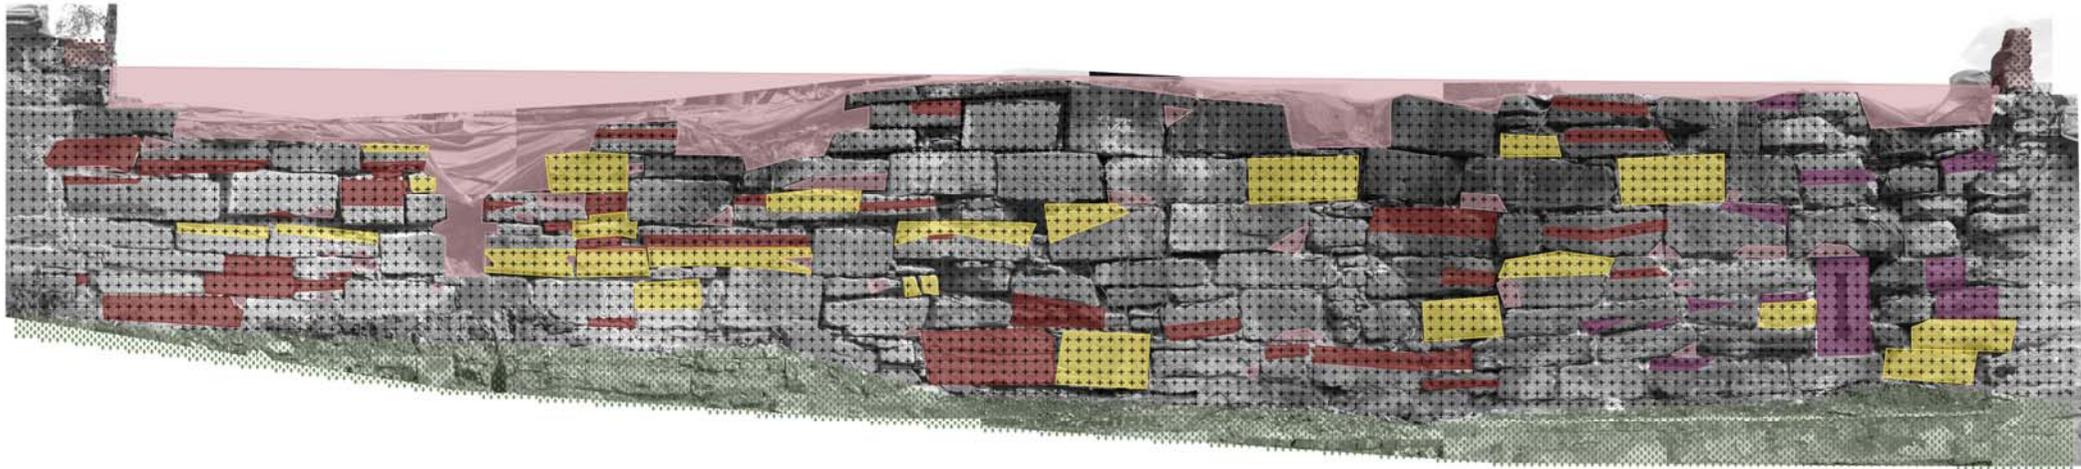

Legende

	Aufgeschüttetes Erdre	1	9.610 m <sup>2</sup>
	Absanden	24	4.340 m <sup>2</sup>
	Reliefbildung	0	0.000 m <sup>2</sup>
	Abschuppen	0	0.000 m <sup>2</sup>
	Schalenbildung	38	3.590 m <sup>2</sup>
	Ausbruch / Fehlstelle	34	8.220 m <sup>2</sup>
	Aufblättern	12	1.090 m <sup>2</sup>
	Rissbildung	0	0.000 m

	Defektes Fugennetz	1	46.490 m <sup>2</sup>
	Statisch Instabil	2	0.320 m <sup>2</sup>

**GRUNDLAGENERMITTLUNG - SCHADENSAUFNAHME**

Bauvorhaben: INSTANDSETZUNG UND RESTAURIERUNG DER STADTBAUER BAD RODACH

Planinhalt: ANSICHT MITTELWAND STRAßENSEITE

Bauherr: Stadt Bad Rodach / Markt 1 / D-96476 Bad Rodach



Plandatum	Maßstab	Plangröße	Projektnummer	Plannummer	Index
28.06.2013	1/50	420 x 297 mm		001	00
Gezeichnet: Max Lippold / Steinmetz- und Steinbildhauer					Datum
Geprüft: Udo Papke / Restaurator im Steinmetz- und Steinbildhauerhandwerk					29.06.2013

Planverfasser



Coburger Naturstein Projektierung UG

Coburger Naturstein Projektierung UG / Bertholdstr. 7 / D-96450 Coburg  
Tel: 0 95 61 / 23 85 30 / Fax: 0 95 61 / 6 62 38  
Email: info@cnp-coburg.de / Web: www.cnp-coburg.de

Wichtige Information

Die Pläne bzw. deren Inhalt bleiben geistiges Eigentum der Firma CNP und dürfen nur absprachegemäß und im Sinne des Planerstellers verwendet werden. Insbesondere dürfen die Planunterlagen ohne vorherige schriftliche Genehmigung des Planerstellers nicht vervielfältigt oder Dritten zugänglich gemacht werden.